





SITUATIE: DE EEM, OPTIE 2  
SCHAAL 1:200

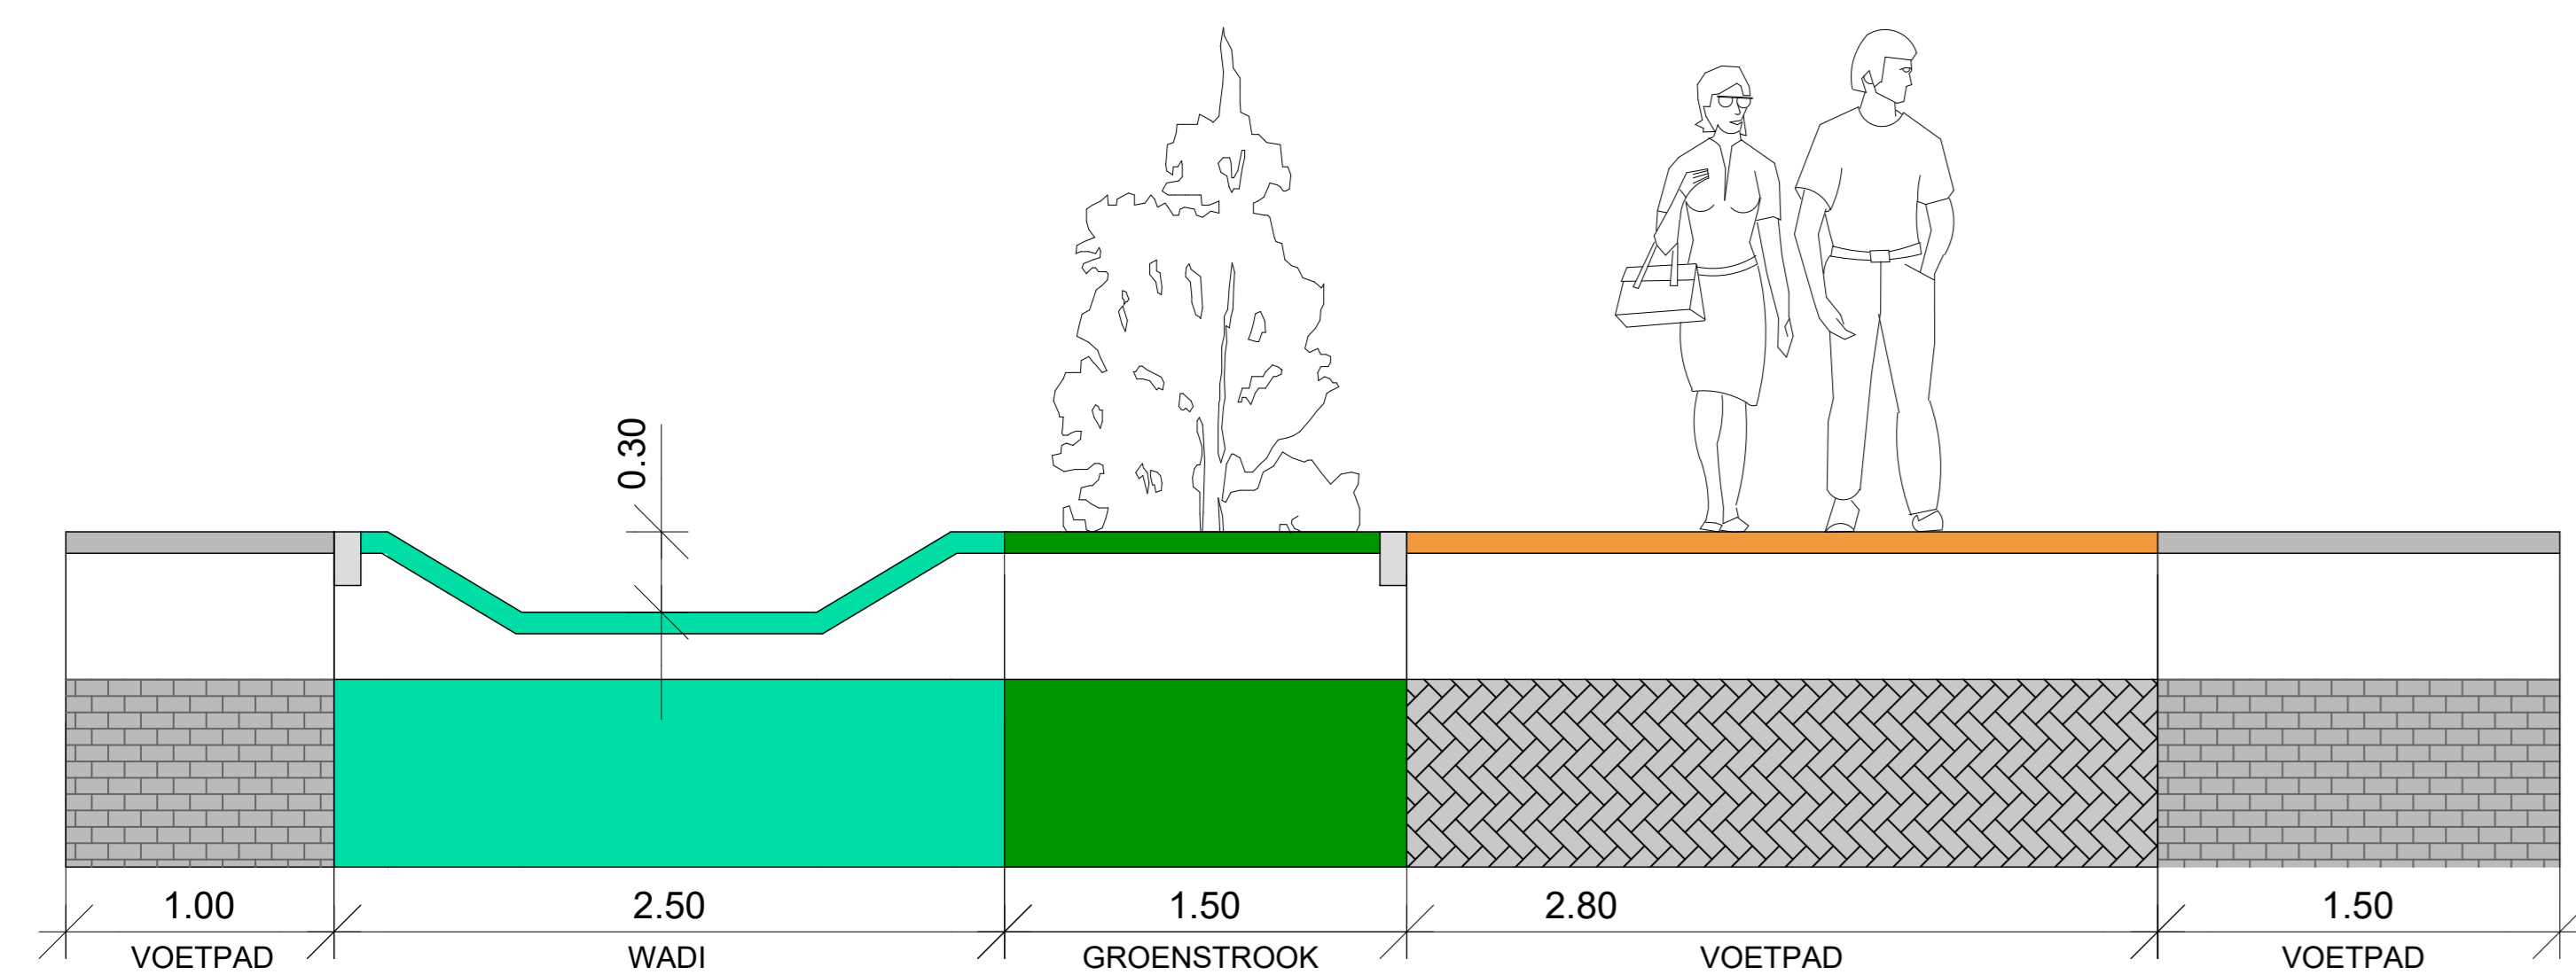


DOORSNEDE A-A  
SCHAAL 1:25

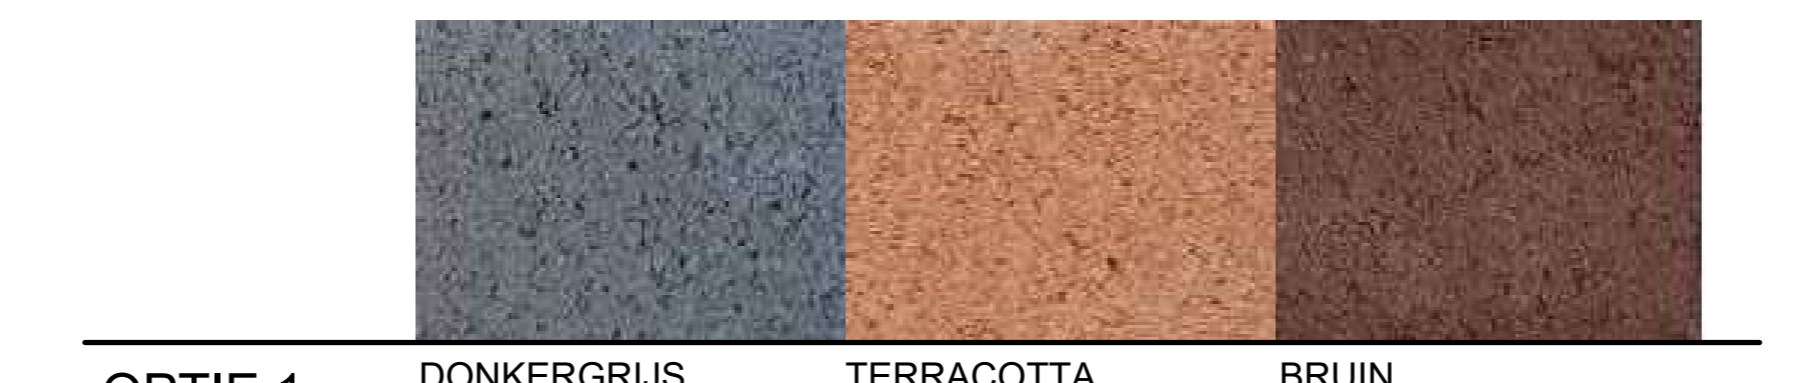

OPTIE 1 DONKERGRIJS TERRACOTTA BRUIN  
DEZE KLEURSTELLING IS GEPRESENTEERD OP DE INFORMATIEVOND BEWONERS D.D. EIND OKTOBER 2018



OPTIE 2 DONKERGRIJS LICHTGRIJS PAARS MANGAAN  
KEUZE BEWONERS

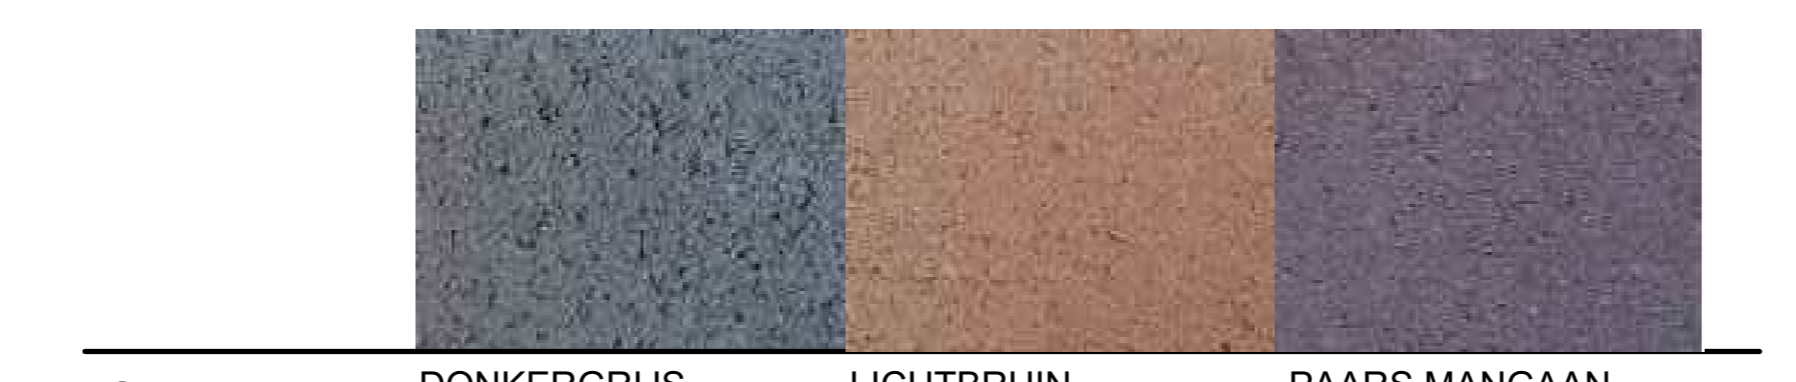

OPTIE 3 DONKERGRIJS LICHTBRUIN PAARS MANGAAN  
KEUZE KLEUREN BESTRATINGSMATERIALEN

VERKLARING

- |   |                                      |
|---|--------------------------------------|
| <b>BETONBANDEN</b>  | <b>GROENVOORZIENING</b>              |
| trottoirband 130/150x200, kleur grijs                     | gazon                                |
| verlaagde band 130/150x200, kleur grijs                   | beplanting                           |
| opsluitband 100x200, kleur grijs                          | water afvoer door infiltratie (WADI) |
| <b>VERHARDINGEN</b>                                       | bestaande boom                       |
| betontegels 300x300x50 mm, kleur grijs                    | nieuwe boom                          |
| betontegels 500x500x80 mm, kleur grijs                    | struik                               |
| betonstraatstenen dikmaat, halfsteensverband, OPTIE 2     | <b>STRAATMEUBILAIR</b>               |
| betonstraatstenen keifmaat, kepeverband, OPTIE 2          | hekwerk, dubbel staafmat, groen      |
| betonstraatstenen keifmaat, kepeverband, OPTIE 2          | bank                                 |
| speel met speeltoestellen                                 | afzetpaal                            |
| betonstraatstenen keifmaat, elleboogverband, hergebruik   | lichtmast                            |
| betonstraatstenen keifmaat, halfsteensverband, hergebruik | projectgrens                         |
|   | materiaalgrens                       |

Versie	Datum	Tekeningstatus	Gefabriceerd
01	18-05-2018	Concept	R11 PKG
02	20-11-2018	Definitief (VO)	R11 PKG
03	10-01-2019	Definitief (DO)	R11 PKG
04	09-05-2019	Definitief (uitvoeringstekening) t.b.v. Bewonersavond	R00 PKG

Project  
**Herinrichting de Eem en de Zaan te Woerden**

Opdrachtgever  
**Gemeente Woerden**

Opdracht  
**Definitief ontwerp (DO), de Eem, optie 2**

Besteknummer  
n.v.t.

Tekeningnummer: 2018-P01-S0-02, Versie: 1, Blad van bladen: 1 van 1, Formaat: A0, Schaal: 1:200, Burgemeester de Raaijmakers 63, 3301 GP Woerden

Gefabriceerd door: RTI, Gecontroleerd door: PHD, Geautoriseerd door: PKD, Datum: 18-10-2018, t +31 (0)613653366, info@-adviesbureau.nl, HK-adviesbureau.nl