





SITUATIE: DE ZAAN, OPTIE 1  
SCHAAL 1:200

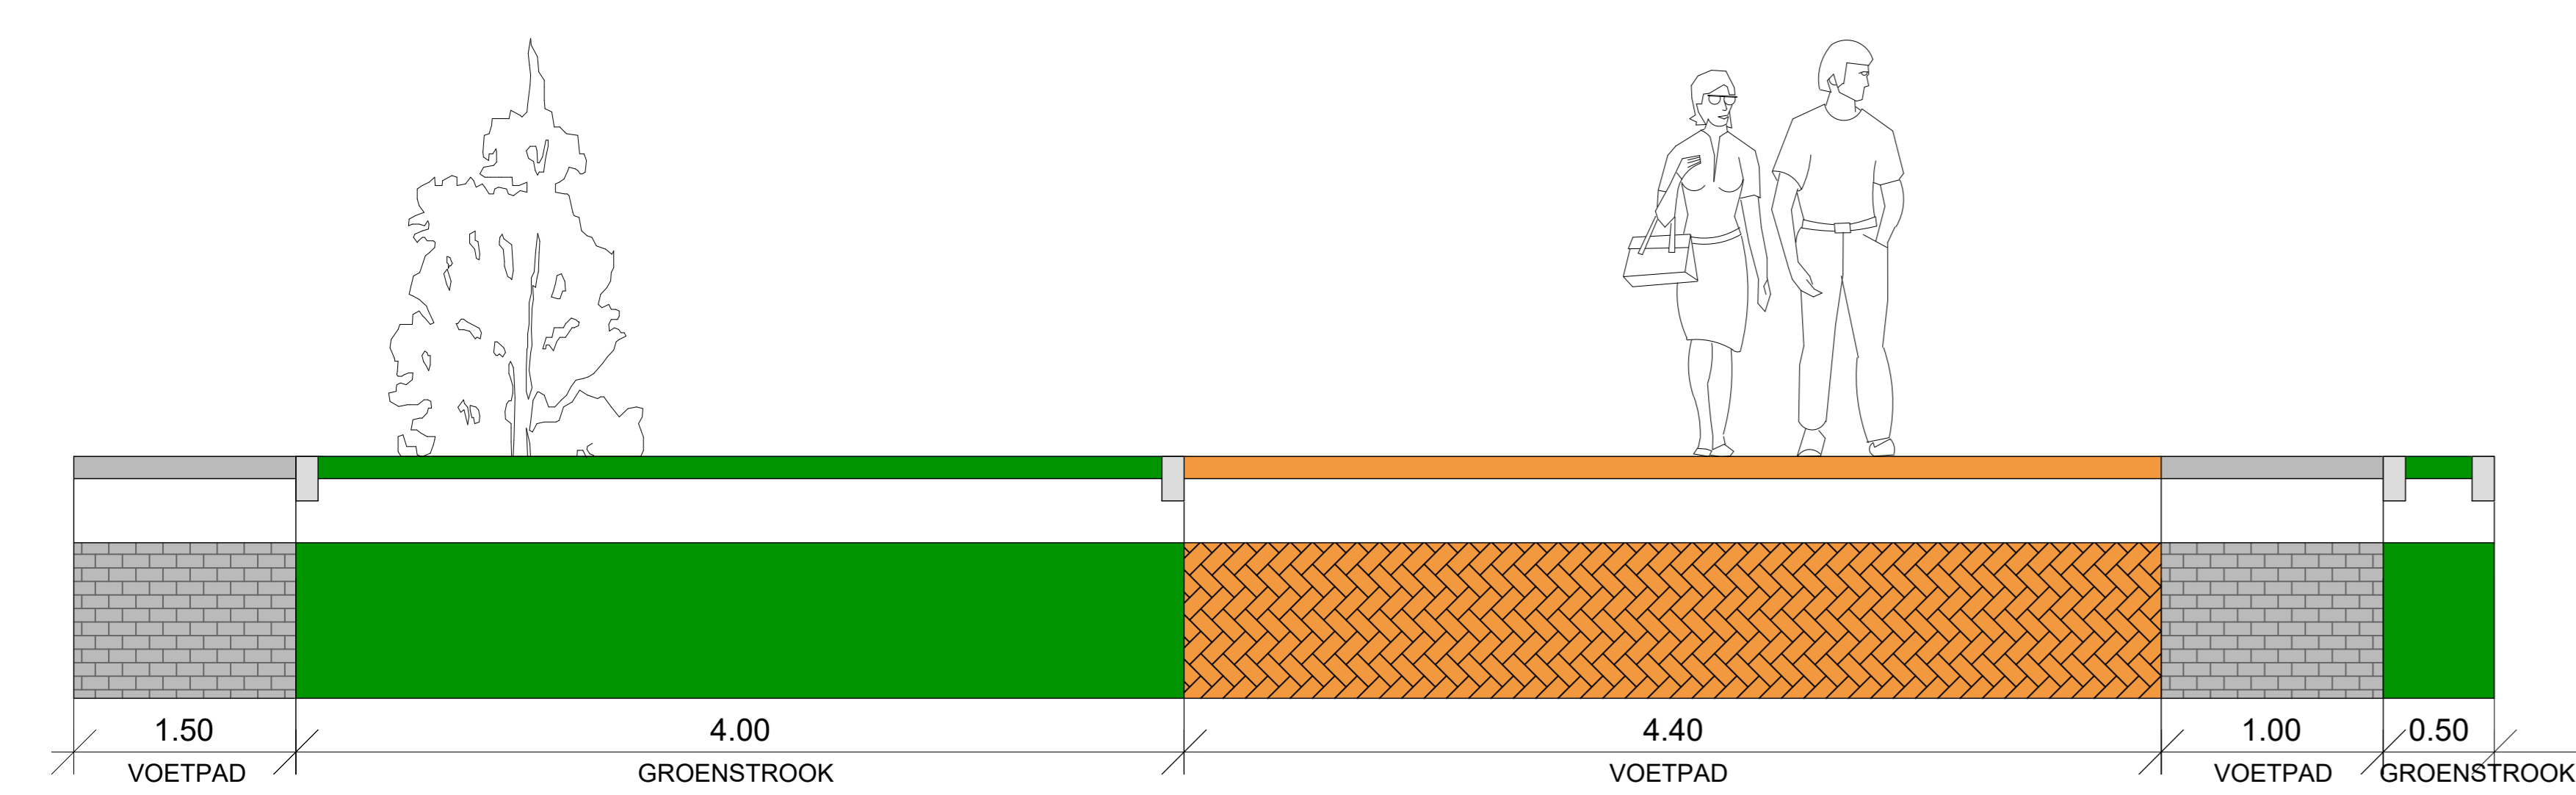

DOORSNEDE B-B  
SCHAAL 1:25

DEZE KLEURSTELLING IS GEPRESENTEERD OP DE INFORMATIEAVOND BEWONERS D.D. EIND OKTOBER 2018

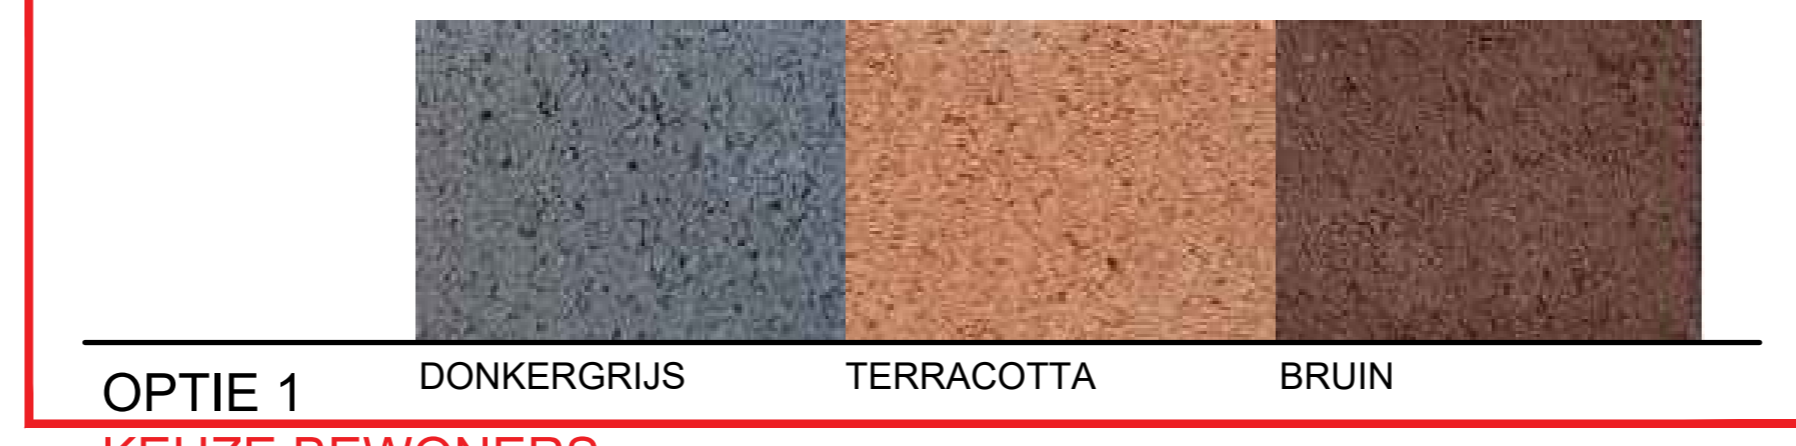

OPTIE 3 DONKERGRUIJS LICHTBRUIN PAARS MANGAAN

KEUZE KLEUREN BESTRATINGSMATERIALEN

**VERKLARING**

| BETONBANDEN         |  | GROENVOORZIENING       |                                      |
|---------------------|--|------------------------|--------------------------------------|
|                     | trottoirband 130x150x200, kleur grijs                      |                        | gazon                                |
|                     | verlaagde band 130x150x200, kleur grijs                    |                        | beplanting                           |
|                     | opstulband 100x200, kleur grijs                            |                        | water afvoer door infiltratie (WADI) |
| <b>VERHARDINGEN</b> |  |                        | bestaande boom                       |
|                     | betontegels 300x300x50 mm, kleur grijs                     |                        | nieuwe boom                          |
|                     | betontegels 300x300x50 mm, kleur rood                      |                        | struik                               |
|                     | betontegels 500x900x80 mm, kleur grijs                     | <b>STRAATMEUBILAIR</b> |                                      |
|                     | betonstraatstenen dikformaat, halfsteensverband, OPTIE 1   |                        | afzetpaal met ketting                |
|                     | betonstraatstenen keifformaat, keperverband, OPTIE 1       |                        | afzetpaal                            |
|                     | betonstraatstenen keifformaat, keperverband, OPTIE 1       |                        | lichtmast                            |
|                     | S spelen, met speeltoestellen                              |                        | projectgrens                         |
|                     | betonstraatstenen keifformaat, elleboogverband, hergebruik |                        | materiaalgrens                       |
|                     | betonstraatstenen keifformaat, elleboogverband, hergebruik |                        | asfaltconstructie                    |

| Versie | Datum      | Tekeningstatus  | Gefabriceerd | Geautoriseerd |
|--------|------------|---|--------------|---------------|
| 01     | 18-05-2018 | Concept   | RTI          | PKD           |
| 02     | 20-05-2018 | Definitief (VO)                                       | RTI          | PKD           |
| 03     | 10-05-2019 | Definitief (DO)                                       | RTI          | PKD           |
| 04     | 09-05-2019 | Definitief (uitvoeringstekening) t.b.v. Bewonersavond | RTI          | PKD           |

Project: Herinrichting de Eem en de Zaan te Woerden  
Opdrachtgever: Gemeente Woerden  
Onderwerp: Definitief ontwerp (DO), de Zaan, optie 1

Tekeningnummer: 2018-P01-S0-03  
Versie: 1  
Blad van bladen: 1 van 1  
Formaat: A0  
Schaal: 1:200  
Burgemeester de Raaijmakers 63  
3301 JZ Woerden

Gefabriceerd door: RTI  
Gecontroleerd door: PHD  
Geautoriseerd door: PKD  
Datum: 18-10-2018  
t +31 (0)613653366  
info@-civieladviesbureau.nl  
HK - civieladviesbureau.nl